


Eksisterende, bestående av sprengstein.
Dette graves bort og brukes til nytt hotell, parkering.

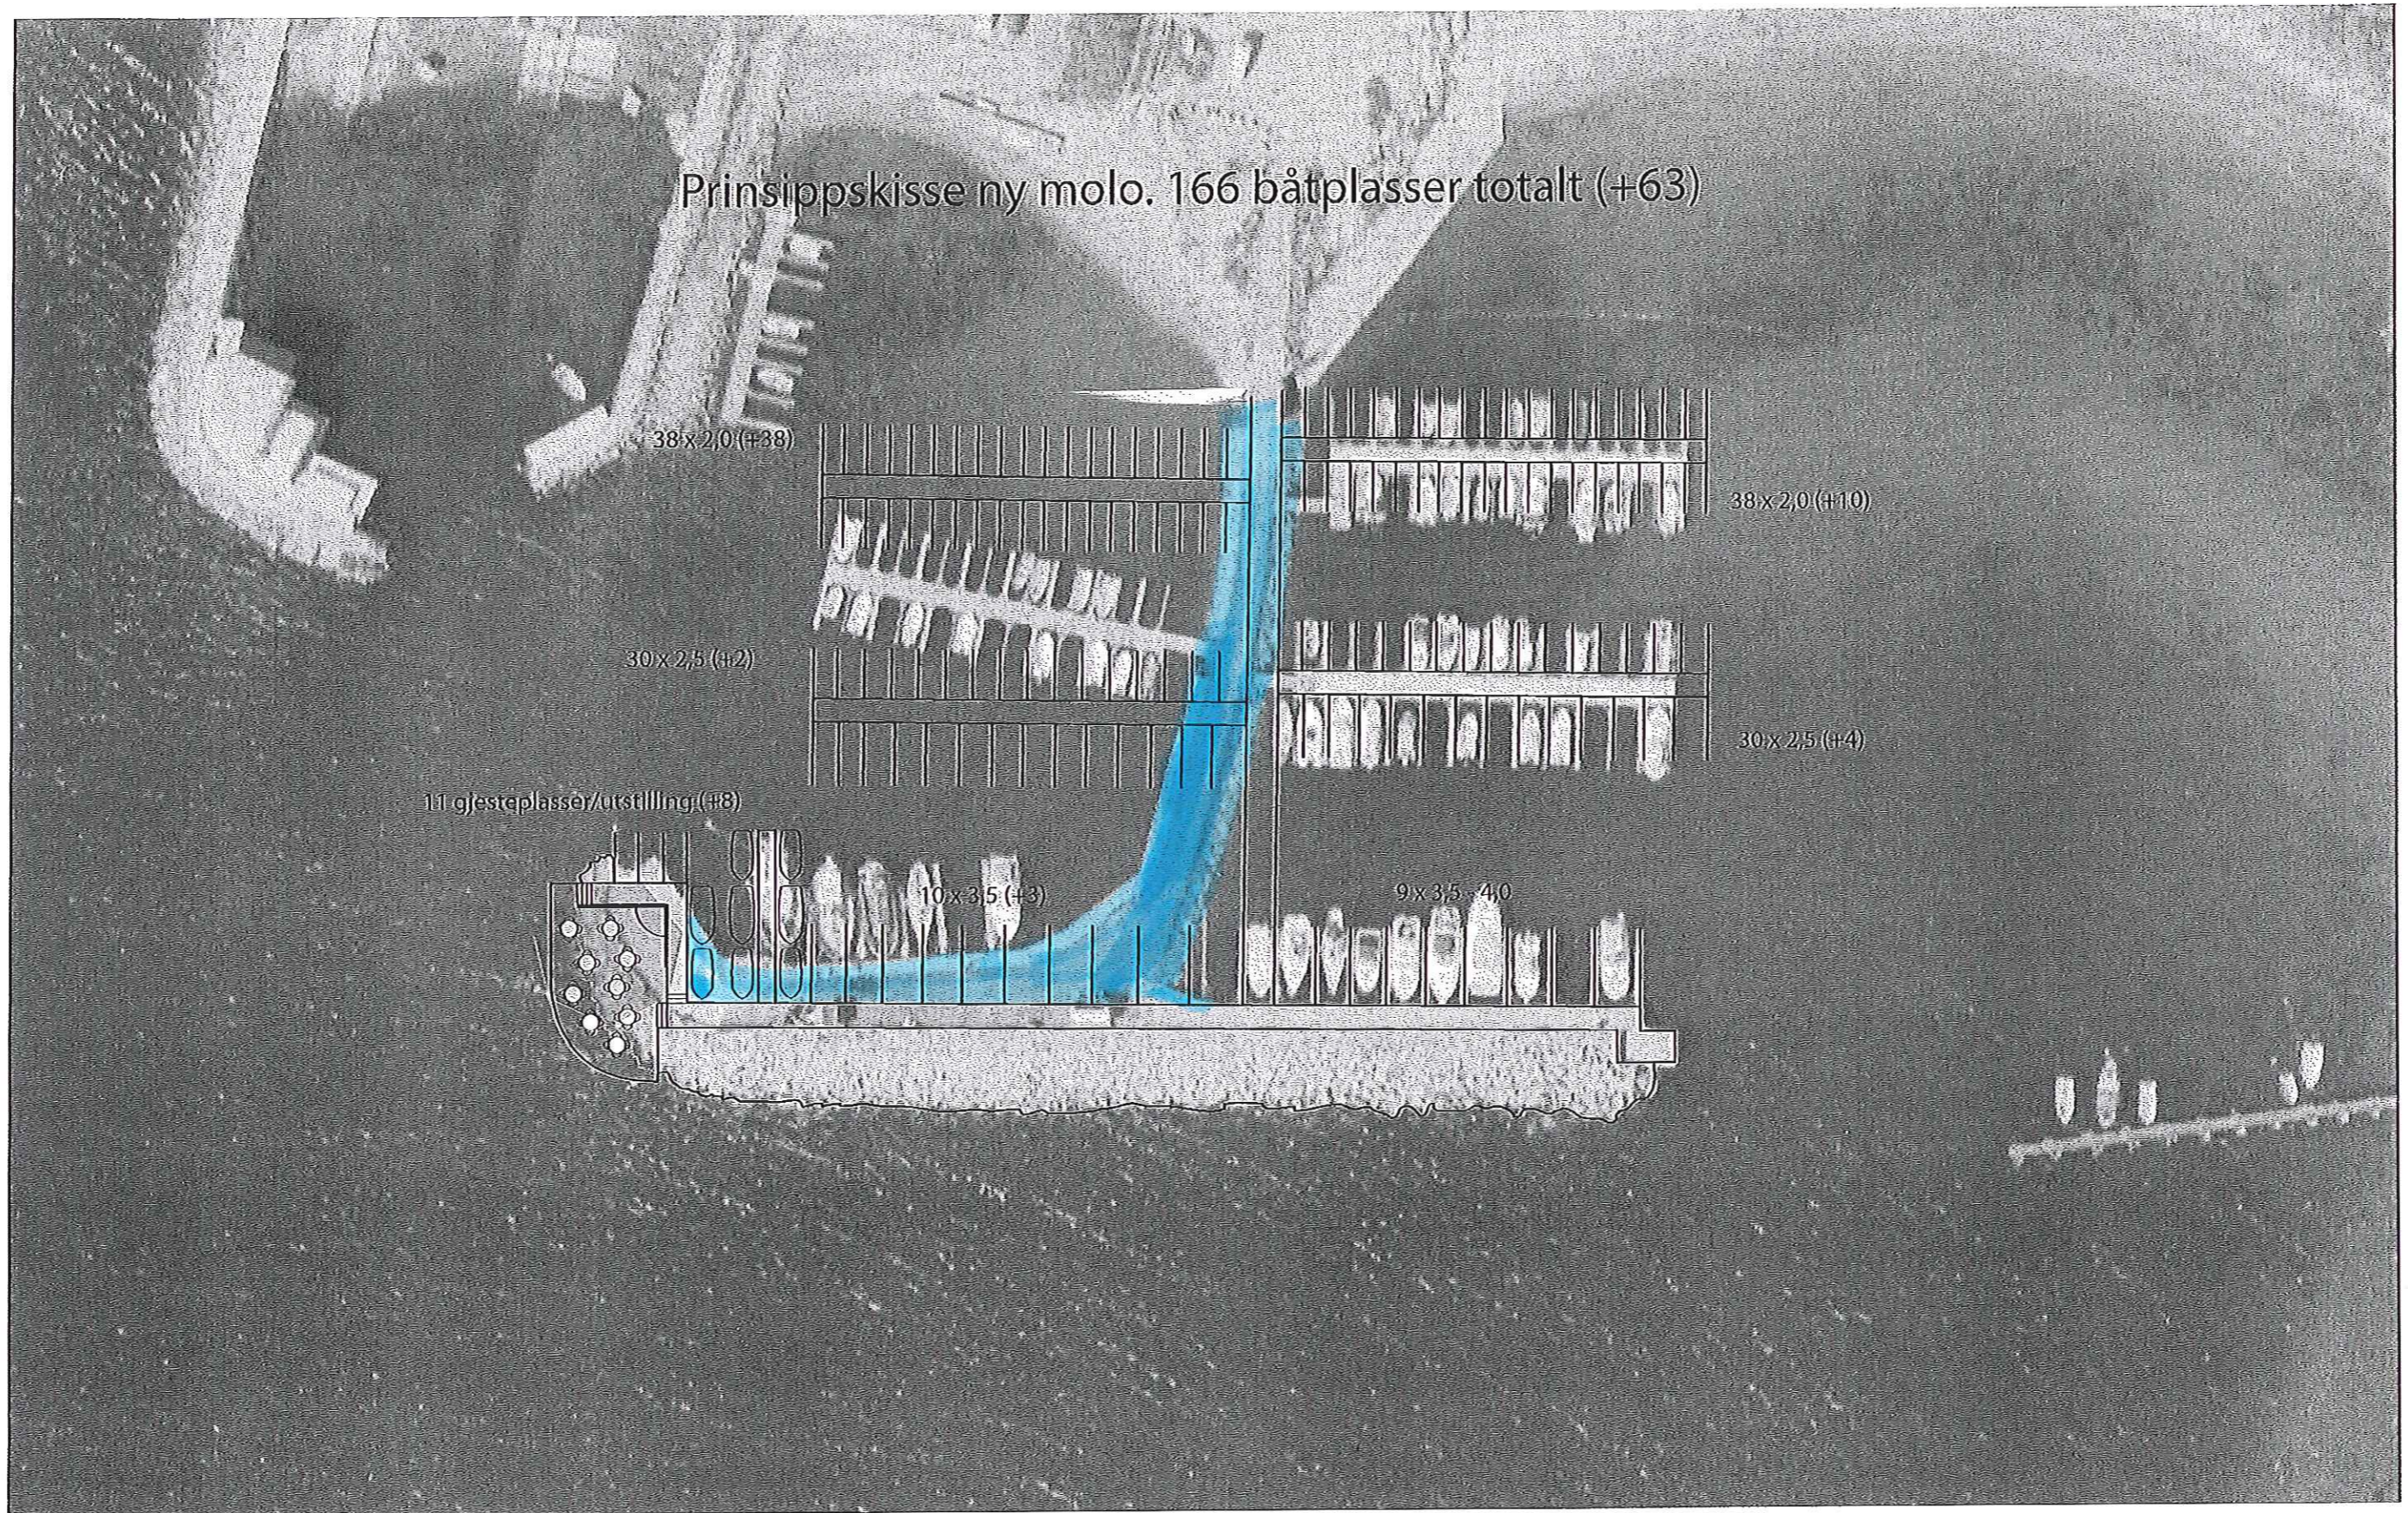

Ny betongflyte brygge som tilkomst + en ny for båter.

Eksisterende brygge rettes
plasser mot molo, bygges som mot syd.

Prinsippskisse ny molo. 166 båt plasser totalt (+63)

